




PLANTA DE COBERTURA  
ESCALA: 1/100

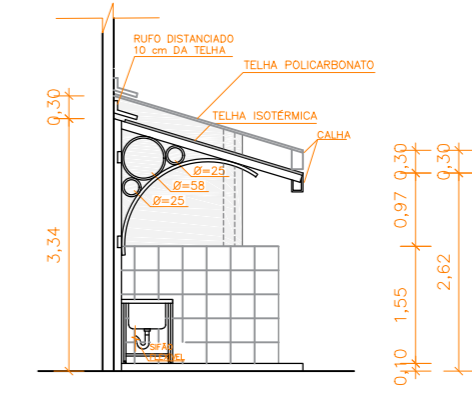



CORTE TRANSVERSAL  
ESCALA: 1/100

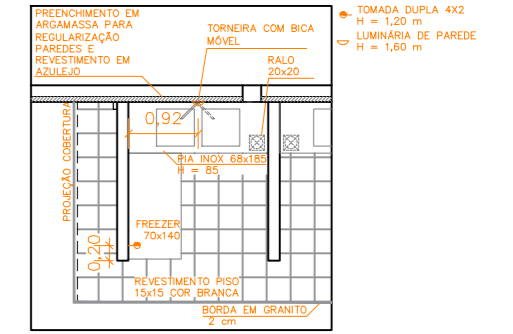

DETALHE BOXES  
ESCALA: 1/100

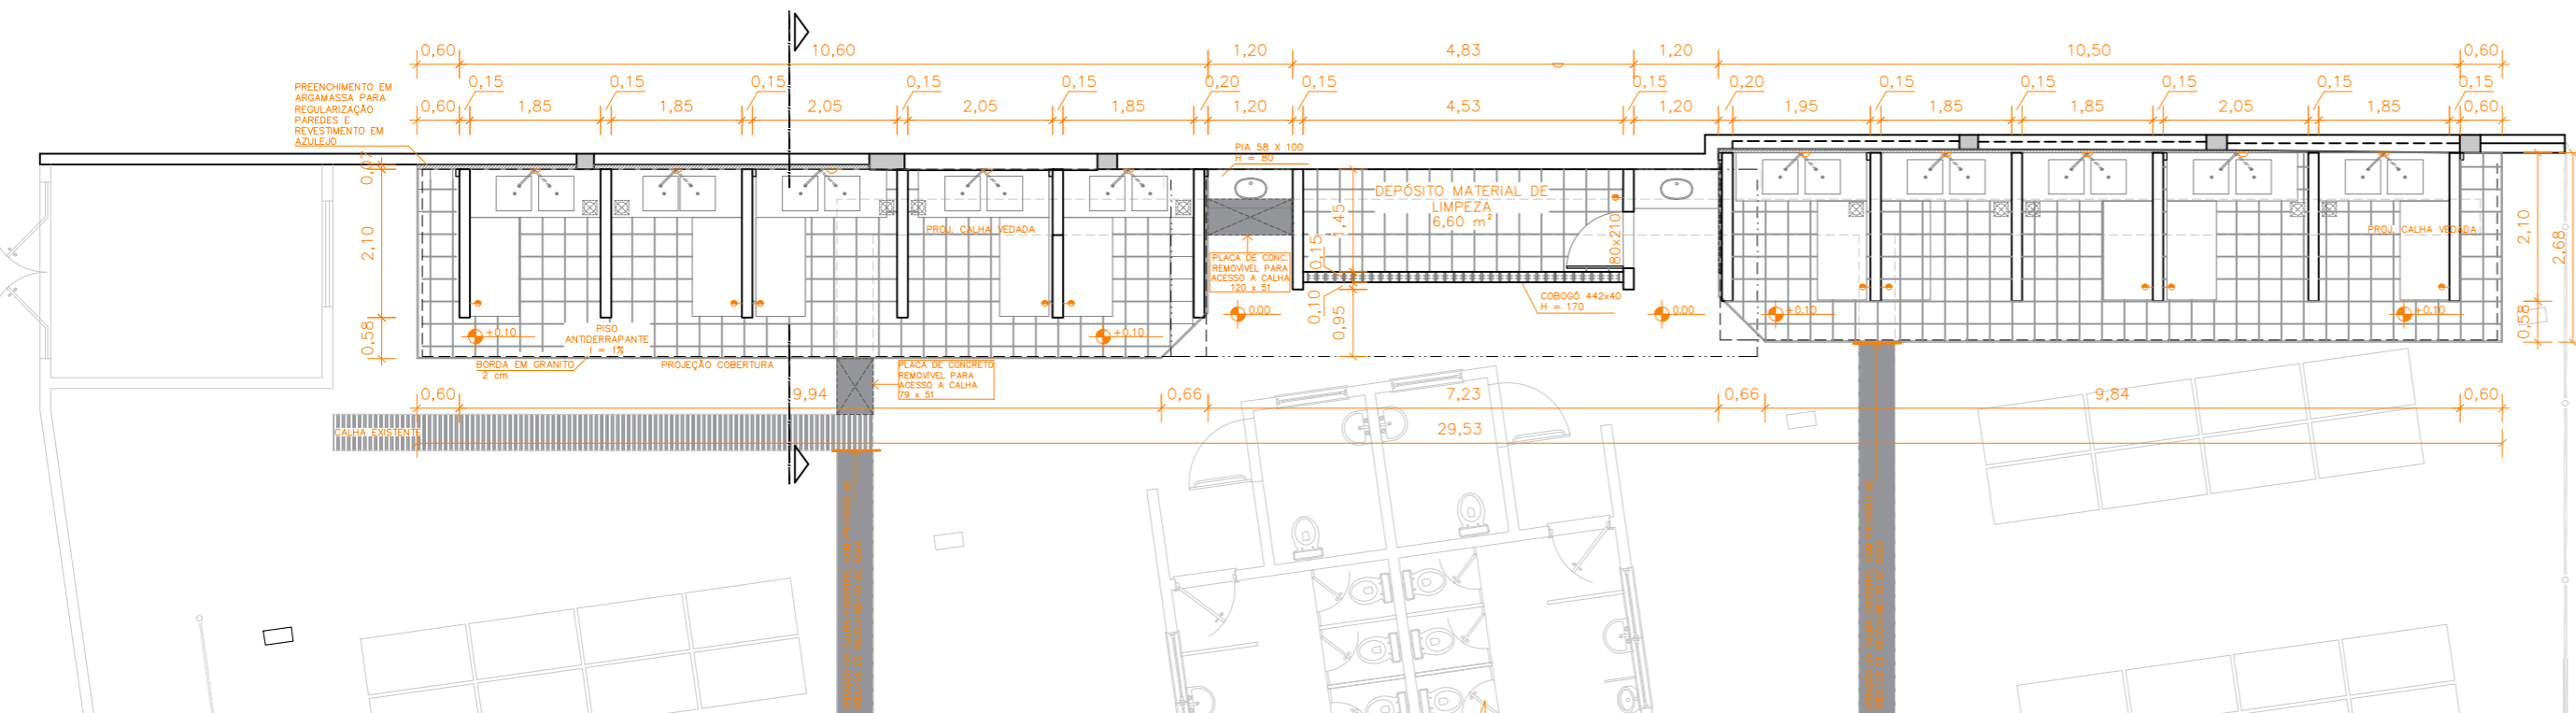

PLANTA BAIXA  
ESCALA: 1/100

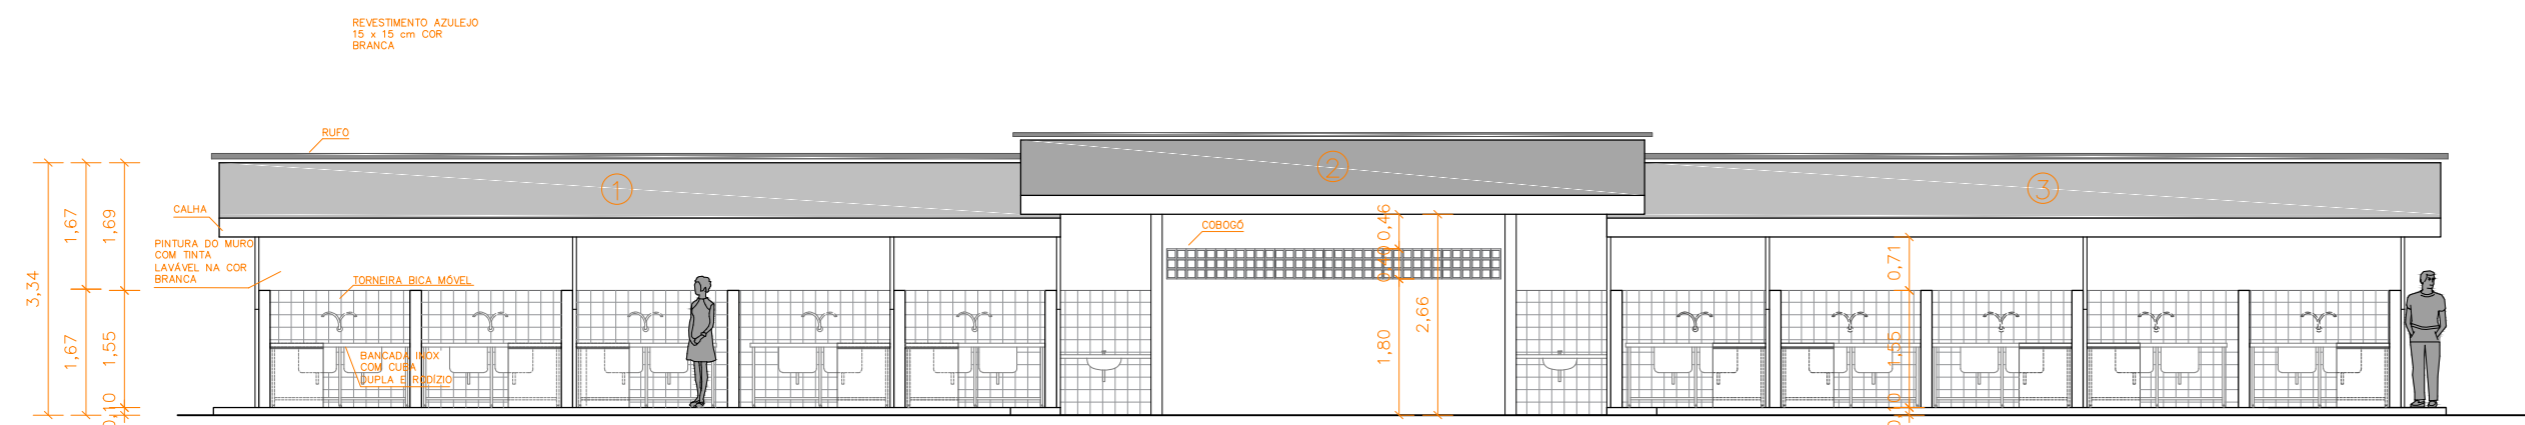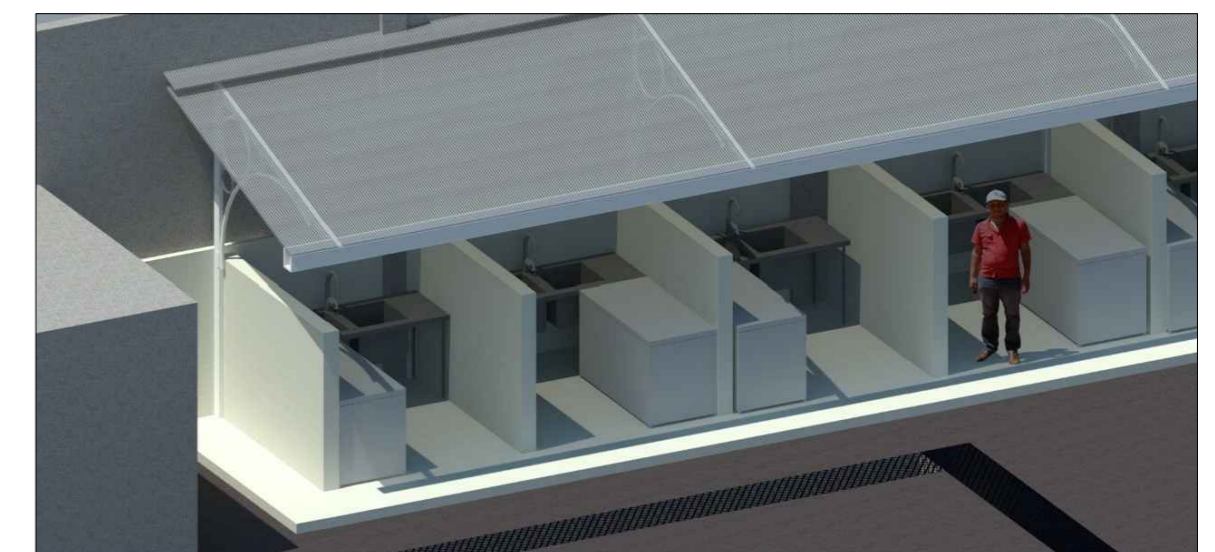

VISTA FRONTAL  
ESCALA: 1/100

ESPECIFICAÇÕES COBERTURA:

- ① ③ COBERTURA EM TELHA ISOTÉRMICA BRANCA, COM ESTRUTURA METÁLICA TRATADA COM AUTOCORROSIVEL E PINTURA ELETRÓSTÁTICA.
- ② COBERTURA EM TELHA DE POLICARBONATO TRANSLÚCIDO, COM ESTUTURA METÁLICA TRATADA COM AUTOCORROSIVEL E PINTURA ELETRÓSTÁTICA