


PLANTA DE COBERTURA

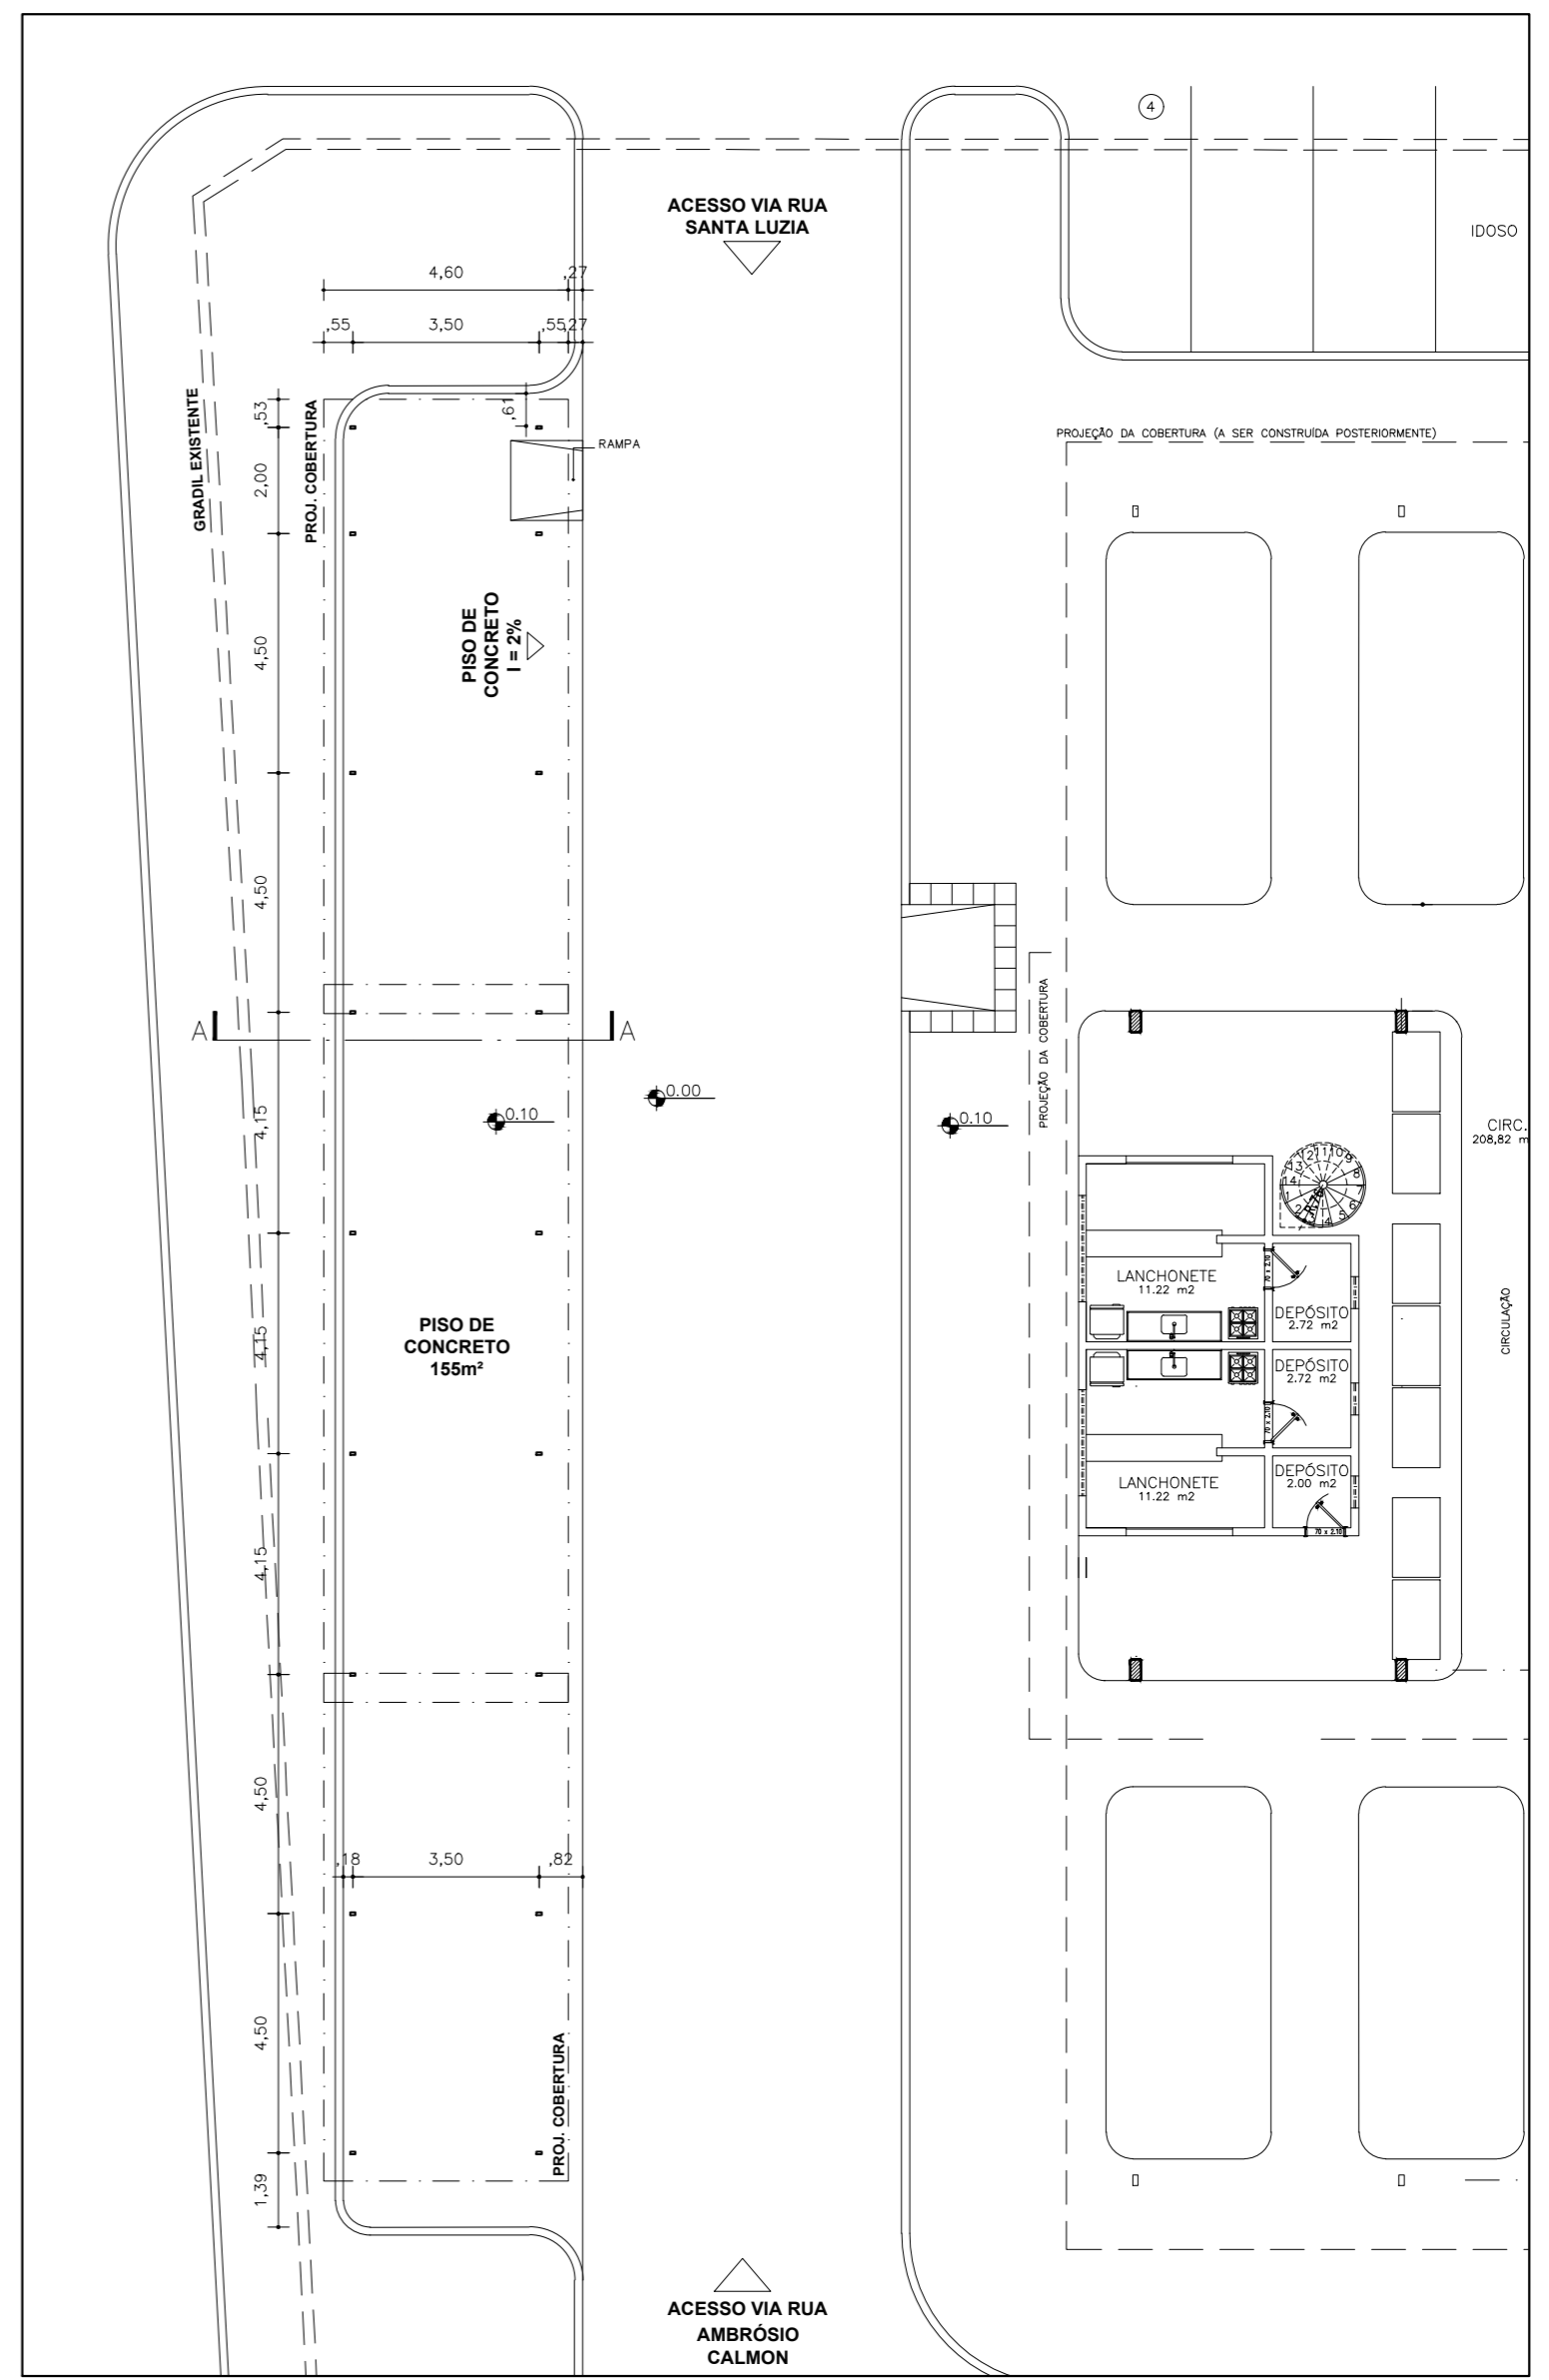

PLANTA BAIXA

OBS: CONFERIR MEDIDAS NO LOCAL.

CAMELÓDROMO MERCADO DE PERIPERI			
SEMOP Secretaria de Ordem Pública		COBERTURA E PLANTA BAIXA	
PRIMEIRA CAPITAL DO BRASIL		SETOR TÉCNICO - SEMOP MAICON RIOS	DATA: MAIO/2018
		ESCALA: 1/200	N° 01/02